



あがた駅南産業団地

第2街区

- 凡 例**
- 工場用地平場
 - 緑地*
 - 送電鉄塔用地
 - 道路
 - 歩行者専用道路
 - 公園
 - 調整池
 - 公共緑地
 - ガス施設
 - 予約・分譲済
 - 第3期予約分譲用地

※工場用地緑地は分譲地に含まれます

●分譲単価 16,800～19,800円/㎡
約55,440～65,340円/坪

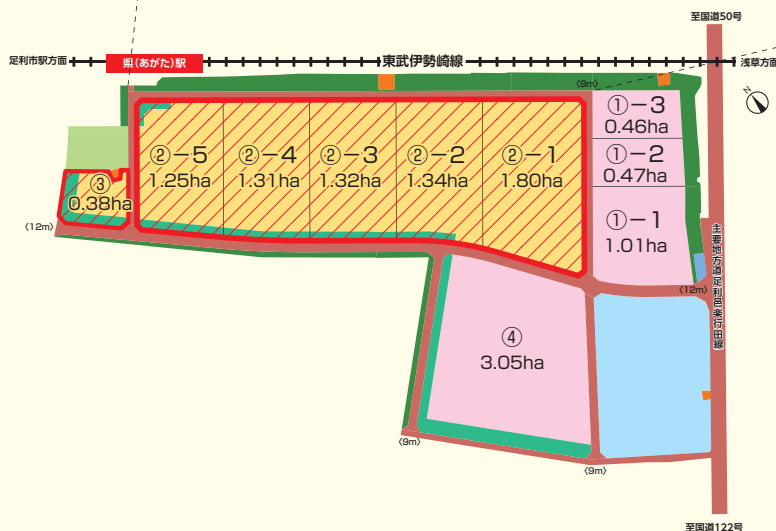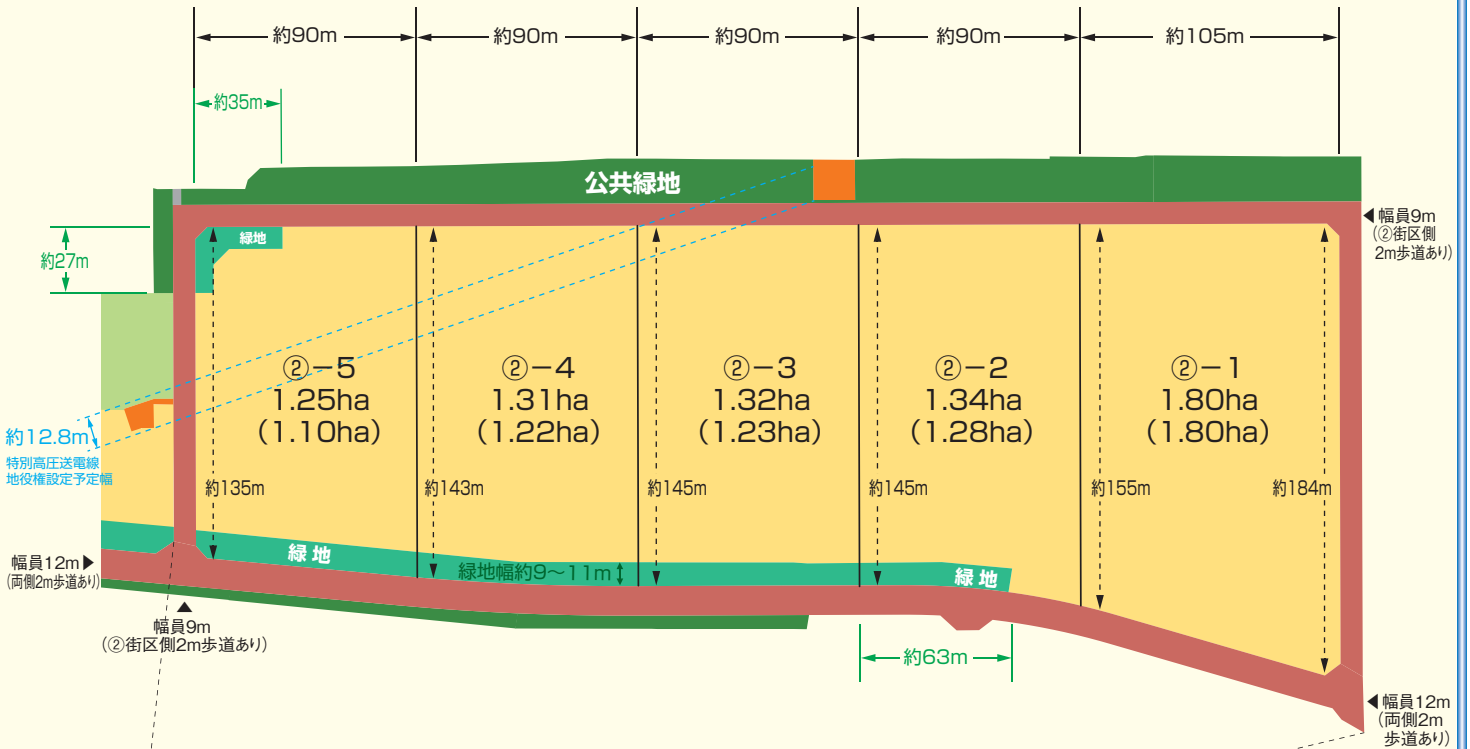

分譲価格

街区	面積			分譲単価
	ha	坪	高圧線下面積	
第②-1街区	1.80ha (1.80ha)	約5,441坪 (約5,441坪)	—	19,800円/㎡ (65,340円/坪)
第②-2街区	1.34ha (1.28ha)	約4,060坪 (約3,885坪)	—	19,600円/㎡ (64,680円/坪)
第②-3街区	1.32ha (1.23ha)	約3,999坪 (約3,743坪)	約347㎡ (地役権)	18,700円/㎡ (61,710円/坪)
第②-4街区	1.31ha (1.22ha)	約3,966坪 (約3,704坪)	約1,216㎡ (地役権)	17,100円/㎡ (56,430円/坪)
第②-5街区	1.25ha (1.10ha)	約3,774坪 (約3,336坪)	約1,216㎡ (地役権)	16,800円/㎡ (55,440円/坪)

